



SECTION A-A

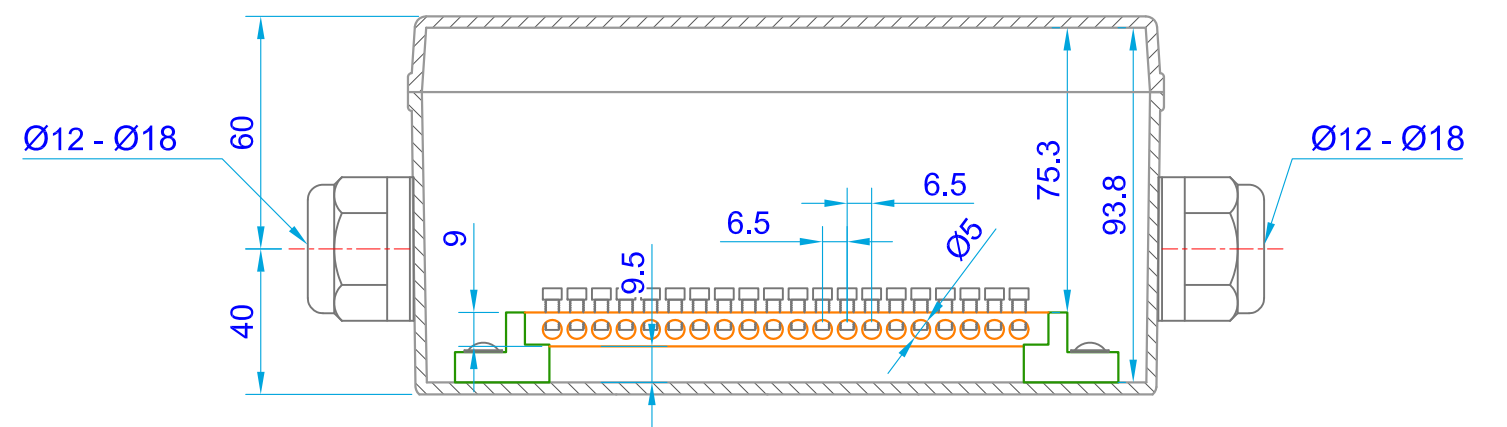

SECTION B-B

* GHI CHÚ: THÔNG SỐ KỸ THUẬT VÀ KÍCH THƯỚC CÓ THỂ THAY ĐỔI MÀ KHÔNG CẦN BÁO TRƯỚC

	TAC-GA01: HỘP NỐI ĐẤT ĐẲNG THỂ VÀ CHỐNG SÉT					
	SỐ BẢN VẼ	TAEC-001-GA01	VẼ	NGUYỄN HẢI SƠN	ĐƠN VỊ	mm
	NGÀY	06/03/2026	DUYỆT	NGUYỄN VĂN ĐỨC	TỈ LỆ	1 : 2

169/23 NGUYỄN THỊ MÙI, P.CHÁNH HƯNG, TP.HCM
TEL: 028 3850 5678 - WWW.THYAN.VN